
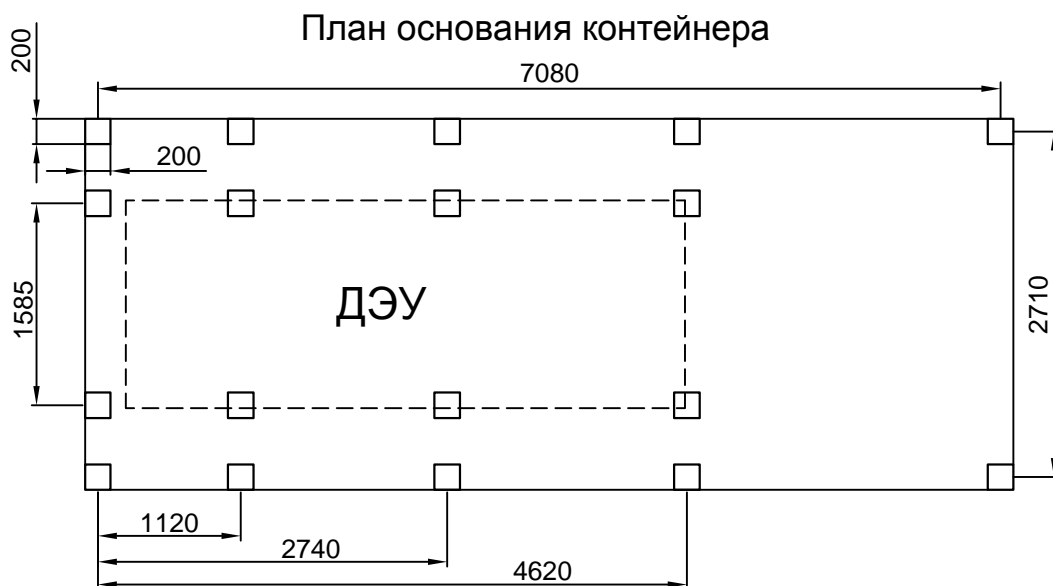
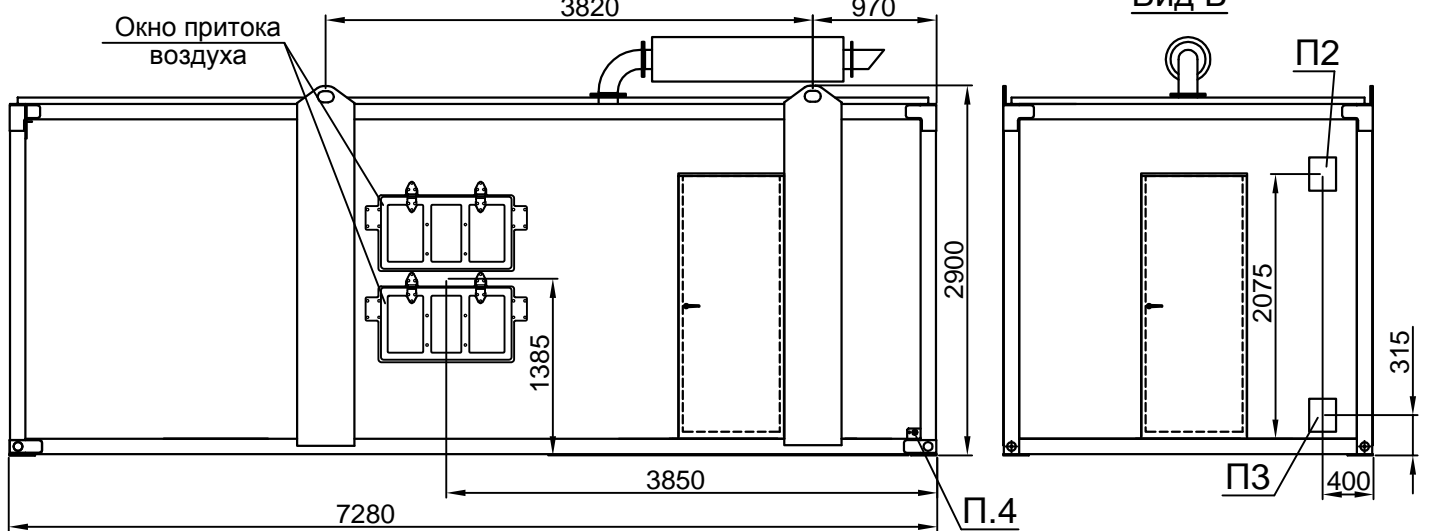



ГАБАРИТНЫЙ ЧЕРТЁЖ И МЕСТА ПОДСОЕДИНЕНИЙ ДЭС - 800

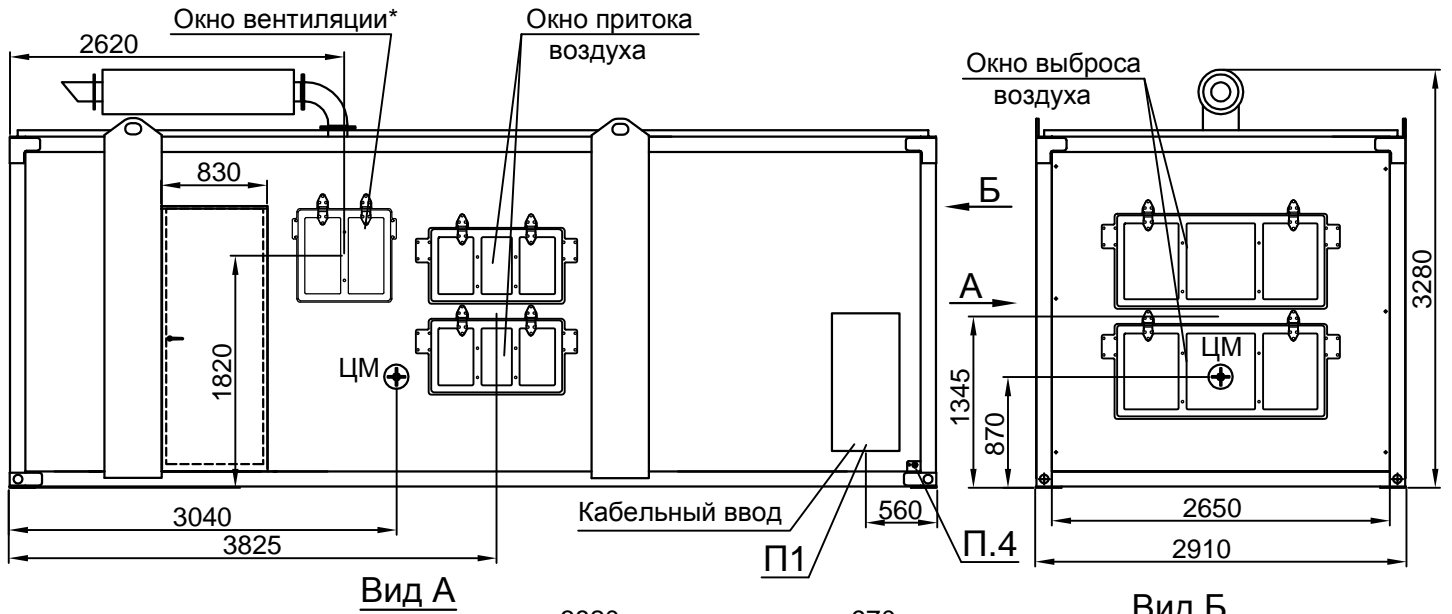


* - окно принудительной вентиляции только для ДЭС 2-й и 3-й степени автоматизации .

МЕСТА ПОДСОЕДИНЕНИЙ ДЭС - 800


П.1 Внешнее подключение кабелей

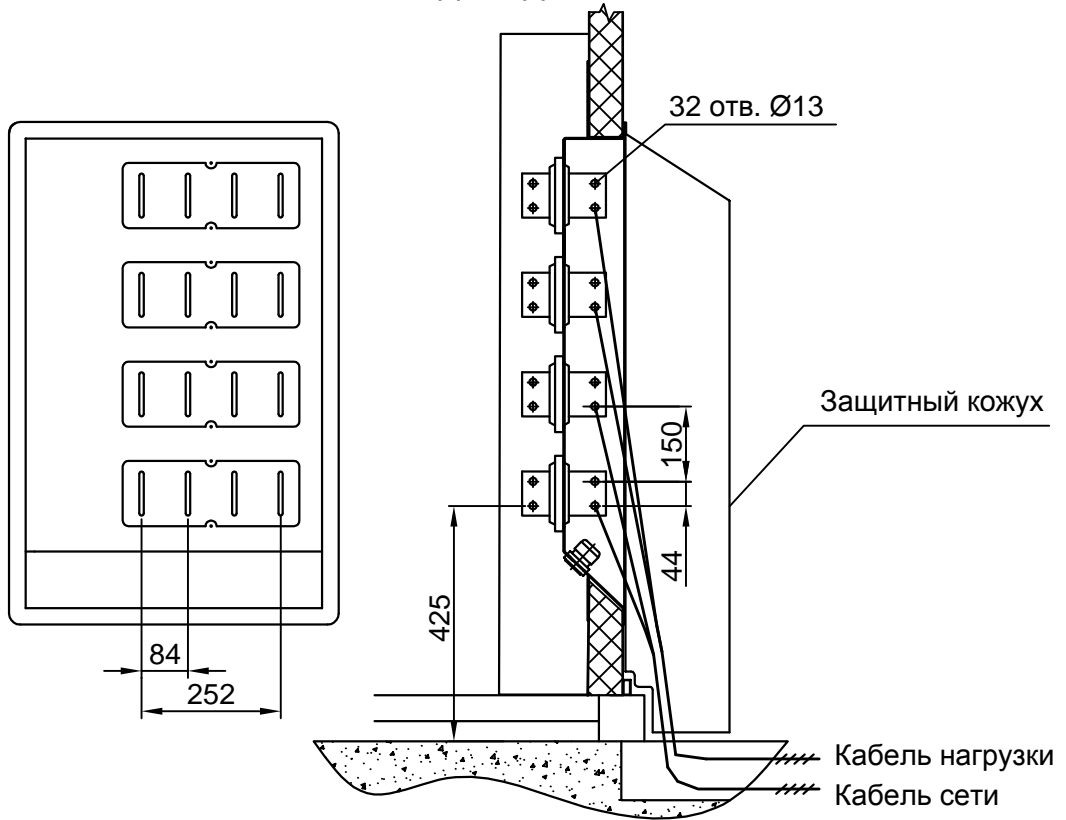


П2 Устройство заправки топлива для дополнительного бака.

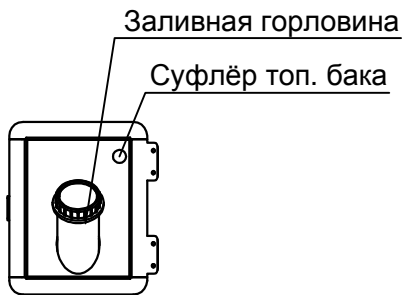

П3 Устройство заправки и слива топлива для дополнительного бака.

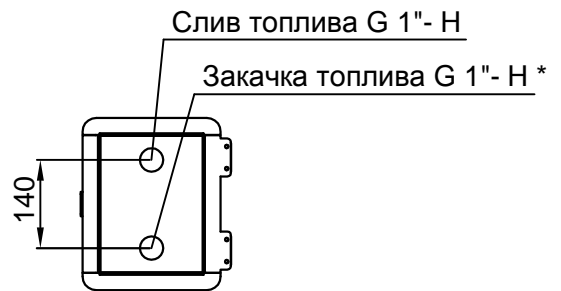


П4 Заземление ДЭС.

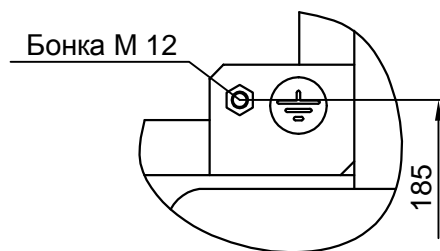

* - только для ДЭС 2-й и 3-й степени автоматизации .

ДИЗЕЛЬНАЯ ЭЛЕКТРОСТАНЦИЯ ДЭС - 800 (Схема принципиальная размещения оборудования в БК)

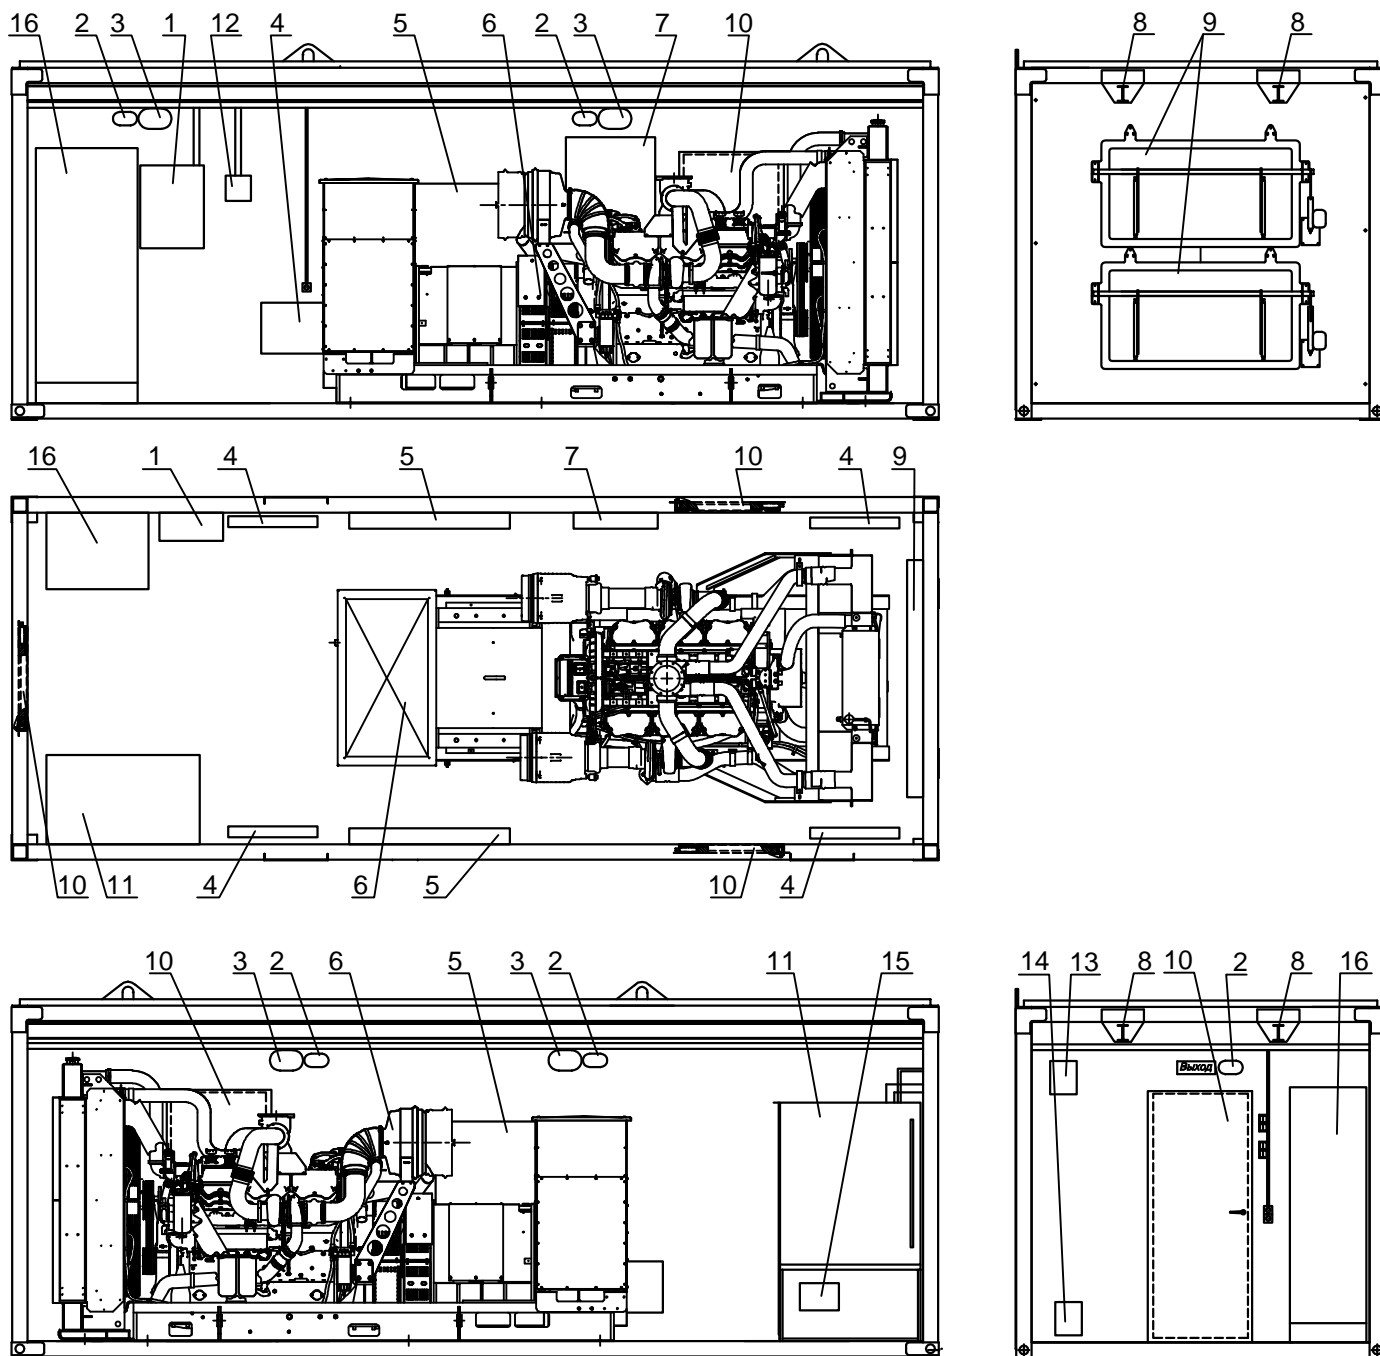

Условные обозначения

- | | |
|--|---|
| 1. Щит автоматики вспомогательный. | 9. Окно выброса воздуха. |
| 2. Светильник 24 В. | 10. Дверь входная. |
| 3. Светильник 220 В. | 11. Топливный бак 1000 л. |
| 4. Электрообогреватель. | 12. Прибор охранно-пожарной сигнализации. |
| 5. Окно притока воздуха. | 13. Крышка люка заправочной горловины. |
| 6. Дизель-электрическая установка Caterpillar С32. | 14. Крышка люка заправки и слива топлива. |
| 7. Окно принудительной вентиляции. | 15. Насос электрический |
| 8. Монорельс. | 16. Щит распределительный. |