


# ГАБАРИТНЫЙ ЧЕРТЁЖ И МЕСТА ПОДСОЕДИНЕНИЙ

ДЭС - 16, ДЭС - 20, ДЭС - 30 (рама-бак).

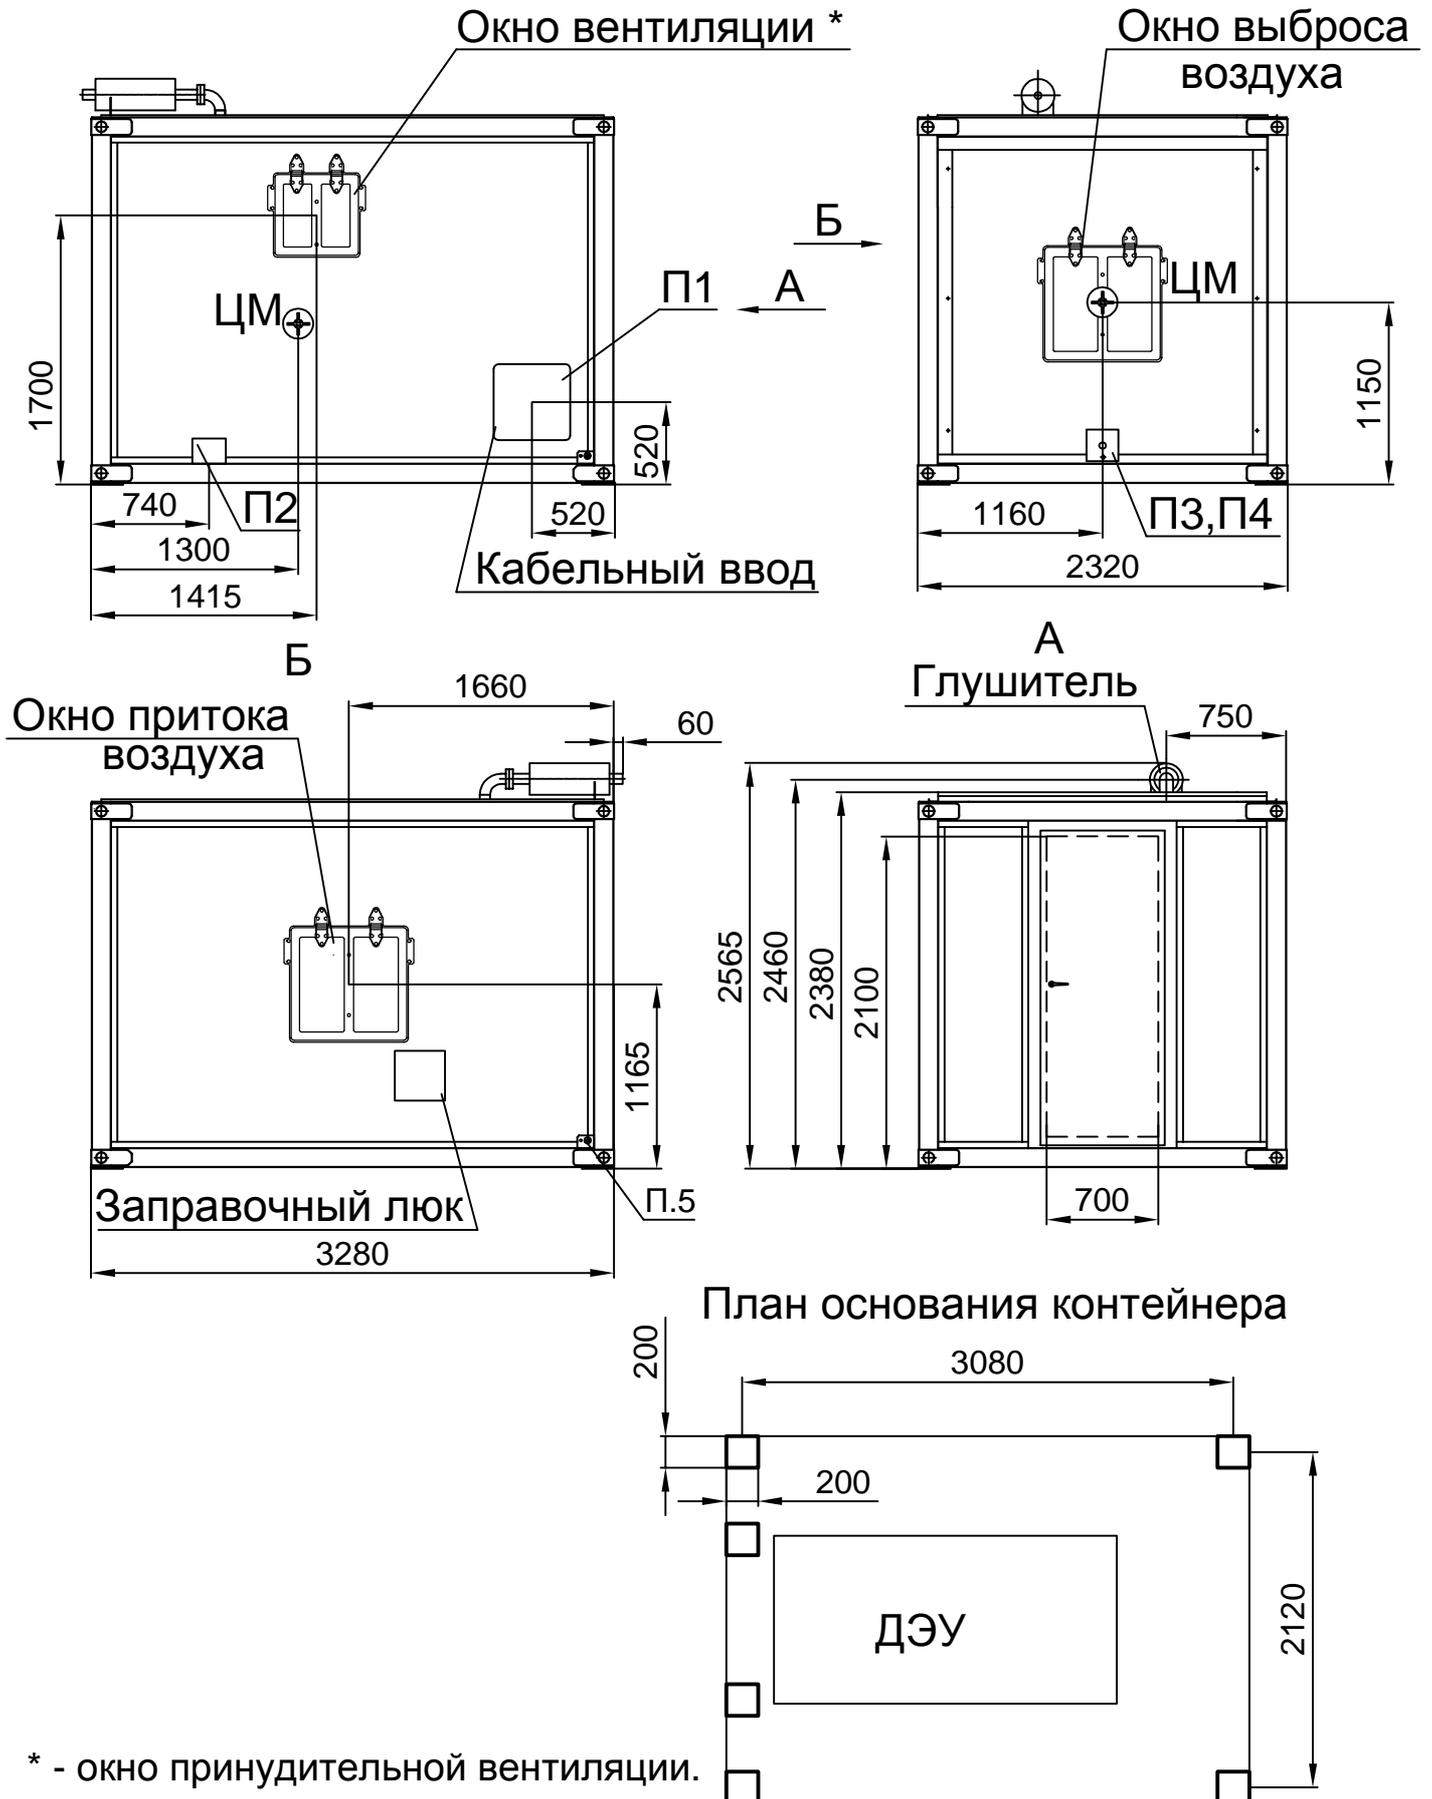


\* - окно принудительной вентиляции.


# МЕСТА ПОДСОЕДИНЕНИЙ

ДЭС - 16, ДЭС - 20, ДЭС - 30 (рама-бак).


## П.1 Внешнее подключение кабелей

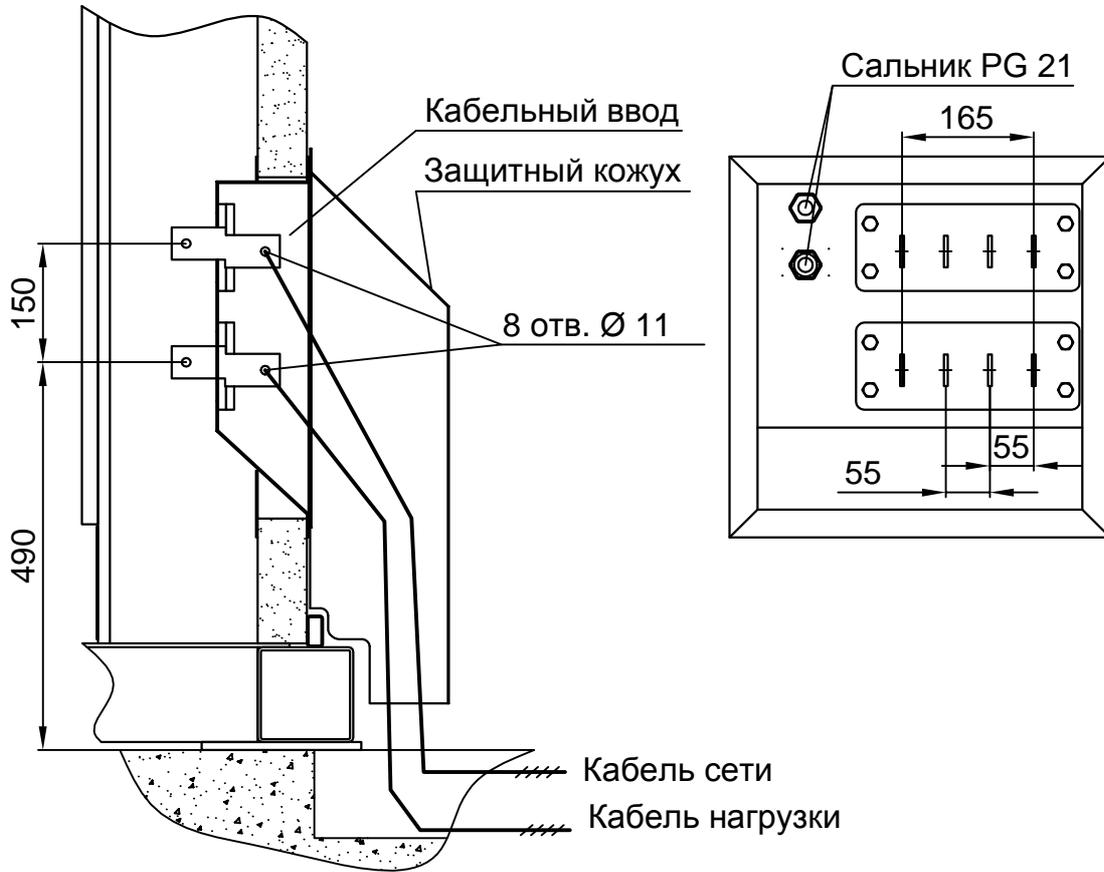

## П.2 Устройство заправки и слива топлива.

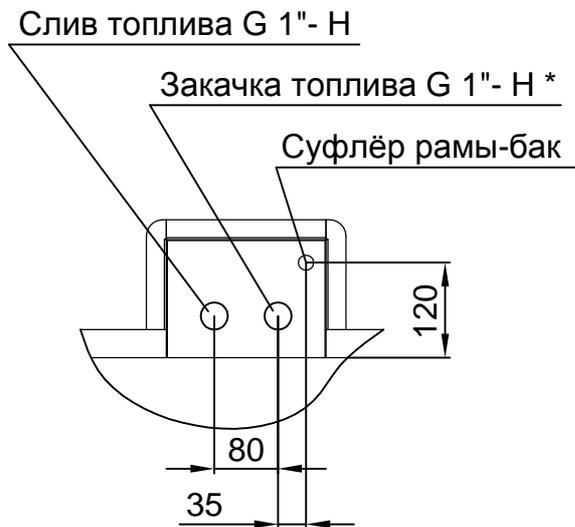

## П5 Заземление ДЭС.

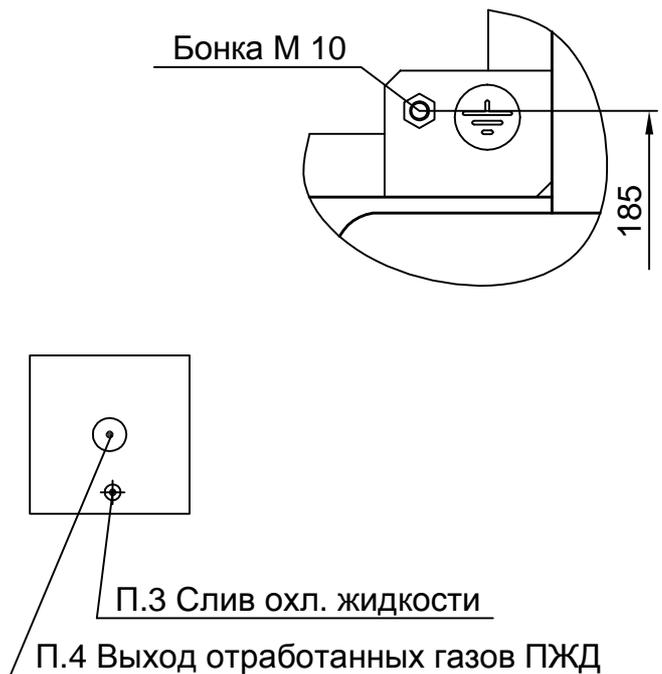


\* - для 2 и 3 степени.

# ДИЗЕЛЬНАЯ ЭЛЕКТРОСТАНЦИЯ

## ДЭС - 16, ДЭС - 20, ДЭС - 30 (рама-бак).

(Схема принципиальная размещения оборудования в БК)

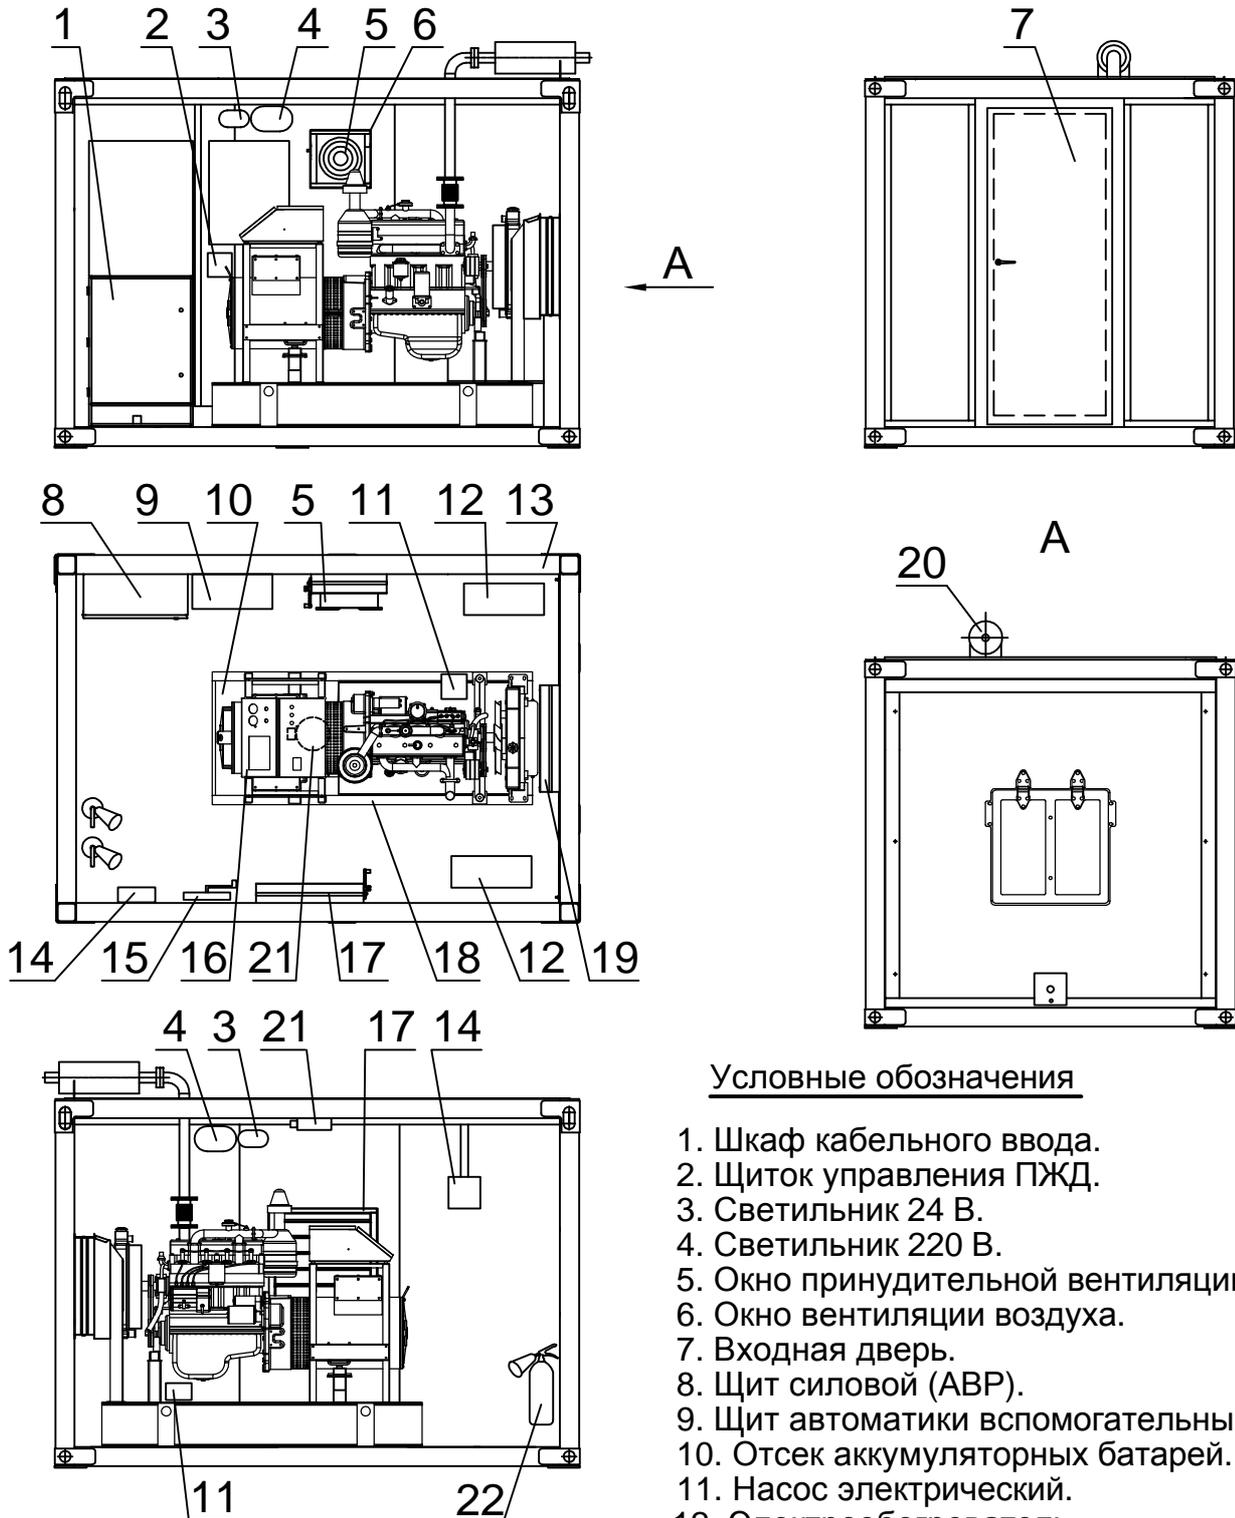

### Условные обозначения

1. Шкаф кабельного ввода.
2. Щиток управления ПЖД.
3. Светильник 24 В.
4. Светильник 220 В.
5. Окно принудительной вентиляции.
6. Окно вентиляции воздуха.
7. Входная дверь.
8. Щит силовой (АВР).
9. Щит автоматики вспомогательный.
10. Отсек аккумуляторных батарей.
11. Насос электрический.
12. Электрообогреватель.
13. Блок-контейнер типа " Энергия-3,0".
14. Охранно - пожарная сигнализация.
15. Насос ручной.
16. Блок управл. ДЭУ.
17. Окно притока воздуха.
18. Дизель-электрическая установка (ДЭУ).
19. Окно выброса воздуха.
20. Глушитель.
21. Автоматическая система пожаротушения.
22. Огнетушитель.